
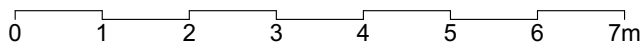


Byt č. 16

Podlaží
4. NP

Kategorie
4KK

Orientace
JV, JZ

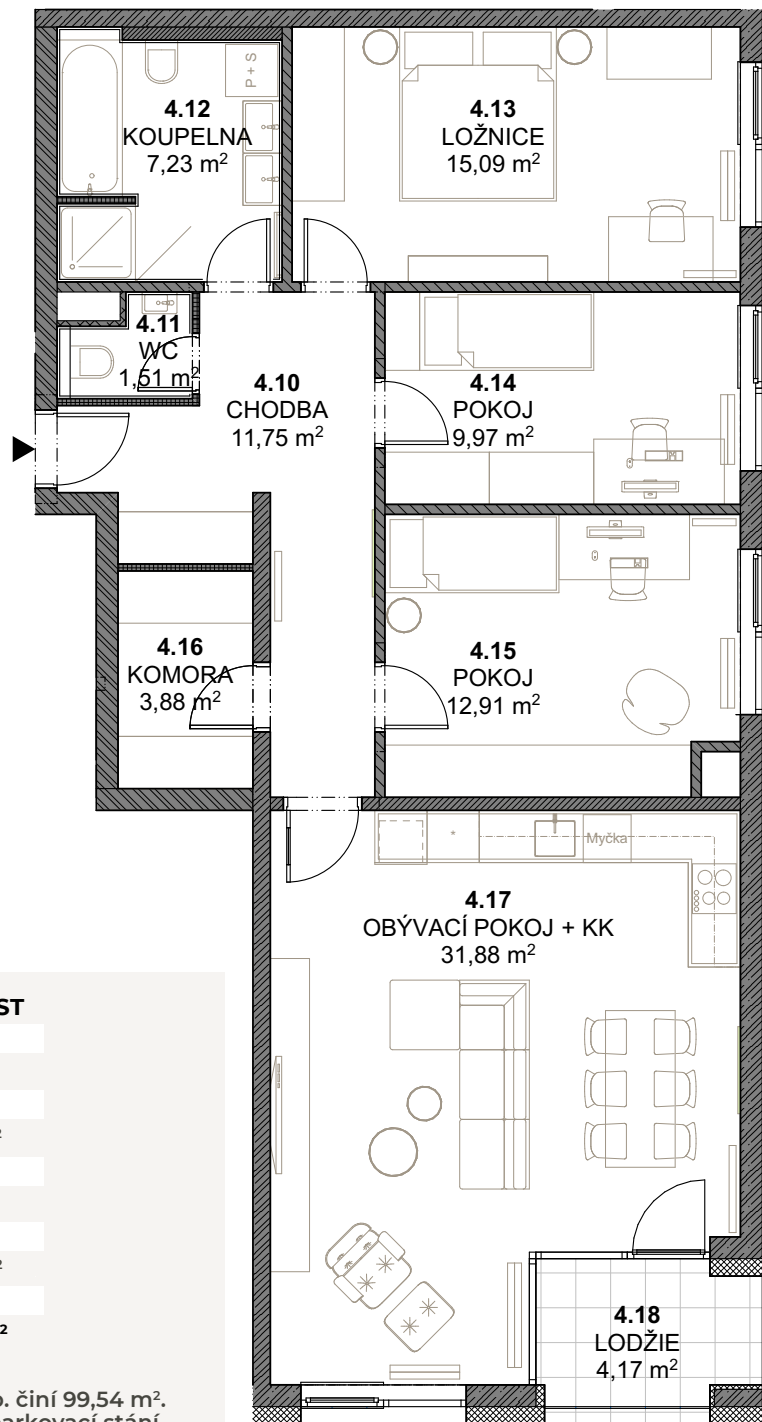

Č. MÍSTNOSTI	MÍSTNOST	VELIKOST
4.10	CHODBA	11,75 m ²
4.11	WC	1,51 m ²
4.12	KOUPELNA	7,39 m ²
4.13	LOŽNICE	15,09 m ²
4.14	POKOJ	9,97 m ²
4.15	POKOJ	12,91 m ²
4.16	KOMORA	3,88 m ²
4.17	OBÝV.POKOJ + KK	31,88 m ²
4.18	LODŽIE	4,13 m ²
CELKOVÁ UŽITNÁ PLOCHA BYTU		98,39 m²

Plochy místností jsou orientační.
Podlahová plocha bytu dle Nařízení vlády č. 366/2013 Sb. činí 99,54 m².
K bytu je nutné zakoupit jedno parkovací stání, druhé parkovací stání je možné zakoupit až do vyčerpání kapacit.
K bytu náleží 1 sklepní kóje.

PŮDORYS



REZIDENCE
LILIOVÁ

KONTAKT NA PRODEJCE

Stavební bytové družstvo SEVER

Bažantí 1415/3, Liberec 1

Tel: 485 106 552

e-mail: sbdsever@sbdsever.cz

www.rezidenceliliova.cz