
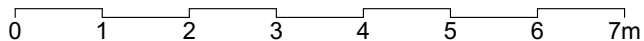


# Byt č. 21

Podlaží  
**5. NP**

Kategorie  
**4KK**

Orientace  
**JV, JZ**

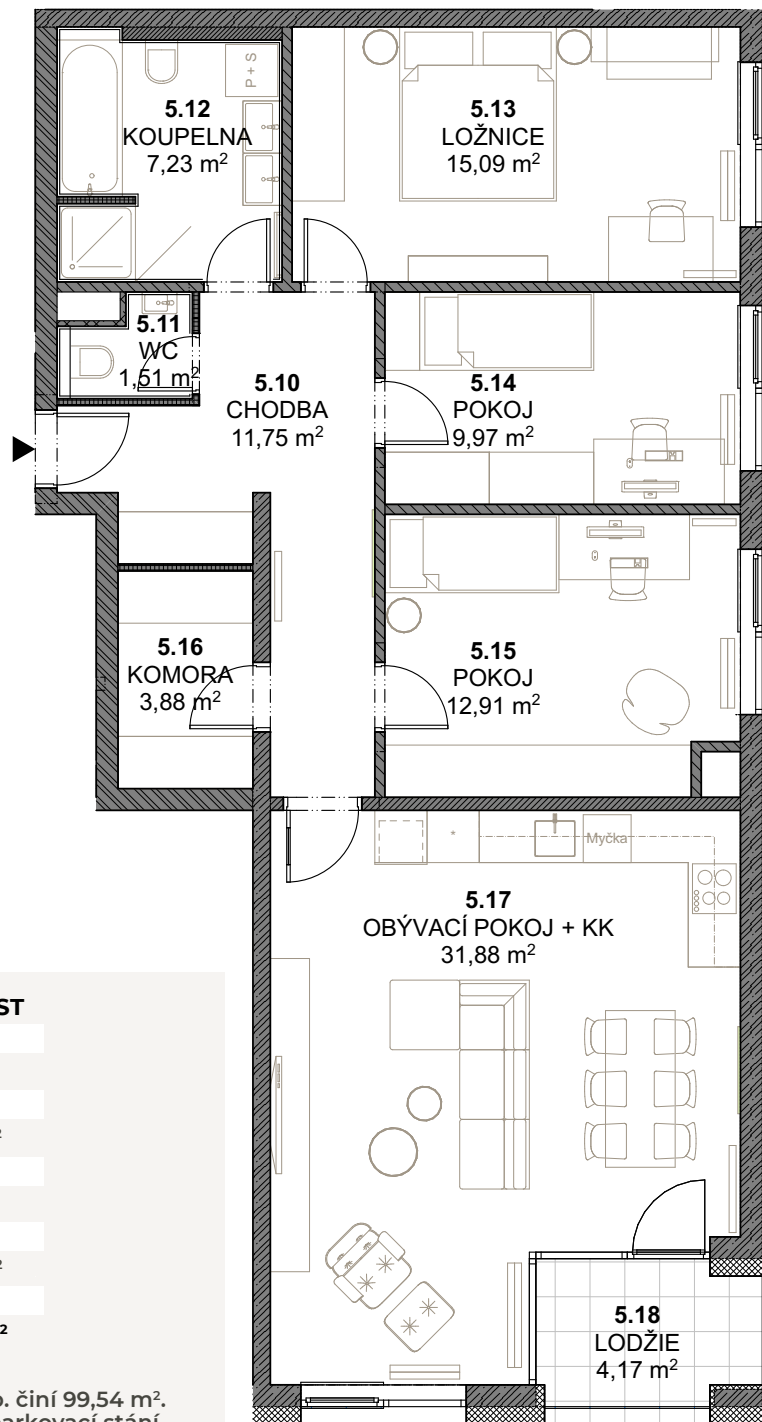

Č. MÍSTNOSTI	MÍSTNOST	VELIKOST
5.10	CHODBA	11,75 m <sup>2</sup>
5.11	WC	1,51 m <sup>2</sup>
5.12	KOUPELNA	7,39 m <sup>2</sup>
5.13	LOŽNICE	15,09 m <sup>2</sup>
5.14	POKOJ	9,97 m <sup>2</sup>
5.15	POKOJ	12,91 m <sup>2</sup>
5.16	KOMORA	3,88 m <sup>2</sup>
5.17	OBÝV.POKOJ + KK	31,88 m <sup>2</sup>
5.18	LODŽIE	4,13 m <sup>2</sup>
<b>CELKOVÁ UŽITNÁ PLOCHA BYTU</b>		<b>98,39 m<sup>2</sup></b>

Plochy místností jsou orientační.  
Podlahová plocha bytu dle Nařízení vlády č. 366/2013 Sb. činí 99,54 m<sup>2</sup>.  
K bytu je nutné zakoupit jedno parkovací stání, druhé parkovací stání je možné zakoupit až do vyčerpání kapacit.  
K bytu náleží 1 sklepní kóje.

## PŮDORYS



**REZIDENCE  
LILIOVÁ**

### KONTAKT NA PRODEJCE

Stavební bytové družstvo SEVER

Bažantí 1415/3, Liberec 1

Tel: 485 106 552

e-mail: [sbdsever@sbdsever.cz](mailto:sbdsever@sbdsever.cz)

[www.rezidenceliliova.cz](http://www.rezidenceliliova.cz)